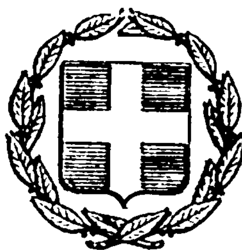


ΕΦΗΜΕΡΙΣ ΤΗΣ ΚΥΒΕΡΝΗΣΕΩΣ
ΤΗΣ ΕΛΛΗΝΙΚΗΣ ΔΗΜΟΚΡΑΤΙΑΣ

ΕΝ ΑΘΗΝΑΙΣ ΤΗ͂, 18 ΙΑΝΟΥΑΡΙΟΥ 1978 | ΤΕΥΧΟΣ ΤΕΤΑΡΤΟΝ | ΑΡΙΘΜΟΣ ΦΥΛΛΟΥ 7

ΠΕΡΙΕΧΟΜΕΝΑ

ΠΟΛΕΟΔΟΜΙΑ

ΑΠΟΦΑΣΕΙΣ

ΠΟΛΕΟΔΟΜΙΑ

ΑΠΟΦΑΣΕΙΣ

Ἀριθ. ΤΥ. 5254 (1)

Περὶ μερικῆς τροποποιήσεως τοῦ ἐγκεκριμένου ρυμοτομικοῦ σχεδίου πόλεως Πρεβέζης στὰ Ο.Τ. 134 καὶ 137.

Ο ΝΟΜΑΡΧΗΣ ΠΡΕΒΕΖΗΣ

Ἔχοντας ὑπόψη:

1. Τὶς διατάξεις τοῦ Νόμου «περὶ διοικητικῆς ἀποκεντρώσεως».

2. Τὶς διατάξεις τοῦ ἄρθρου 532/1970 «περὶ συμπληρώσεως τῶν διατάξεων περὶ διοικητικῆς ἀποκεντρώσεως».

3. Τὶς διατάξεις τοῦ Β.Δ. 712/1970.

Τὴ Α716/7.10.70 κοινὴ ἀπόφαση τῶν Ὑπουργῶν Προεδρίας Κυβερνήσεως, Ἐσωτερικῶν καὶ Δημ. Ἔργων, «περὶ ὀργανώσεως τῶν Περ/κῶν Ὑπηρεσιῶν τοῦ Ὑπουργείου Δημ. Ἔργων».

5. Τὴν Α. 111814/13.11.1970 ἐγκ. Α311 ΥΔ.Ε. «περὶ ἐφαρμογῆς τῶν διατάξεων περὶ ἀποκεντρώσεως ἁρμοδιοτήτων».

6. Τὸ Ν.Δ. 17.7.1923 «περὶ σχεδίων πόλεων κλπ.».

7. Τὸ Β.Δ. 27.8.70 (ΦΕΚ 212 Δ/26.9.70) «περὶ ἀναθεωρήσεως τοῦ ρυμοτομικοῦ σχεδίου πόλεως Πρεβέζης καὶ τῶν ὅρων καὶ περιορισμῶν δομήσεως αὐτοῦ».

8. Τὸν Α.Ν. 314/6.3.68 «περὶ παροχῆς στὸν Ὑπουργὸ Βορείου Ἑλλάδος καὶ τοὺς Νομάρχας, ἁρμοδιότητος σὲ θέματα ἐγκρίσεως ἢ τροποποιήσεως σχεδίων πόλεων καὶ κωμῶν (ΦΕΚ 47Α/1968).

9. Τὸ Ν.Δ. 1018/71 (ΦΕΚ 220Α/1.11.71) «περὶ παροχῆς εἰς τὸν Ὑπουργὸ Βορείου Ἑλλάδος καὶ τοὺς Νομάρχας ἁρμοδιότητος ἐπὶ θεμάτων ἐγκρίσεως ἢ τροποποιήσεως σχεδίων πόλεων καὶ κωμῶν».

10. Τὴν Ε.Σ. 22086/13.12.71 ἀπόφαση τοῦ Νομάρχη Πρεβέζης, περὶ τῆς διαρθρώσεως τῆς Δ/νσεως Τ.Υ.Ν. Πρεβέζης.

11. Τὸ 9371/24.11.76 ἔγγραφο τοῦ Δήμου Πρεβέζης, μὲ ὅλα τὰ δικαιολογητικὰ ποὺ ἀφορᾶ στὴν τροποποίηση τοῦ σχεδίου πόλεως αὐτοῦ.

12. Τὸ τοπογραφικὸ διάγραμμα ποὺ σύνταξε ὁ Πολιτικὸς Ὑπομηχανικὸς Σπῦρος Τρουμπούκης, σὲ κλίμακα 1:500.

13. Τὴ σύμφωνη γνωμοδότηση τοῦ Περ/κοῦ Συμβουλίου Δημ. Ἔργων, ποὺ διατυπώθηκε στὸ πρακτικὸ 6ο/30.6.77 (θέμα 4ο).

14. Ὅτι μὲ τὴν τροποποίηση προτείνεται ἡ μετατροπὴ τῆς πρασιᾶς σὲ στοά, στὰ Ο.Τ. 134 καὶ 137.

Ἡ στοά, θὰ ἐξυπηρετεῖ τὴν κυκλοφορία τῶν πεζῶν καὶ ὅλος ὁ δρόμος θὰ μείνει γιὰ τὴν κυκλοφορία τῶν ὀχημάτων. Ἡ περιοχὴ ποὺ προτείνεται ἡ τροποποίηση, εἶναι πυκνοκατοικημένη καὶ ἡ στοὰ ἐξυπηρετεῖ καὶ τὴ δόμηση τῶν οἰκοπέδων, πρᾶγμα ποὺ προέβλεψε ὁ μελετητὴς τοῦ σχεδίου ἐν μέρει ὅταν τοποθέτησε στοὰ στὸ Ο.Τ. 127 ποὺ ἀποτελεῖ συνέχεια τοῦ Ο.Τ. 134, καὶ βρίσκεται ἀπέναντι ἀπὸ τὸ Ο.Τ. 130.

Ἡ τροποίηση ἐξυπηρετεῖ τὸ δημόσιο συμφέρον, γιατὶ ὁ χῶρος τῆς στοᾶς, θὰ διατεθεῖ γιὰ τὴν κυκλοφορία τοῦ κοινοῦ, ἀποφασίζουμε:


Ἐγκρίνουμε τὴ μερικὴ τροποποίηση τοῦ σχεδίου πόλεως Πρεβέζης, στὸ Ο.Τ. 134 καὶ 37, δηλ. τὴ μετατροπὴ τῆς πρασιᾶς σὲ στοά, ποὺ προτείνει τὸ Δημοτικὸ Συμβούλιο Πρεβέζης, μὲ τὴν 354/76 ἀπόφασή του.

Ἡ ἀπόφαση αὐτὴ νὰ δημοσιευθεῖ στὴν Ἐφημερίδα τῆς Κυβερνήσεως.

Πρέβεζα, 5 Ὀκτωβρίου 1977

Ὁ Νομάρχης

Γ. ΓΙΑΝΝΟΠΟΥΛΟΣ

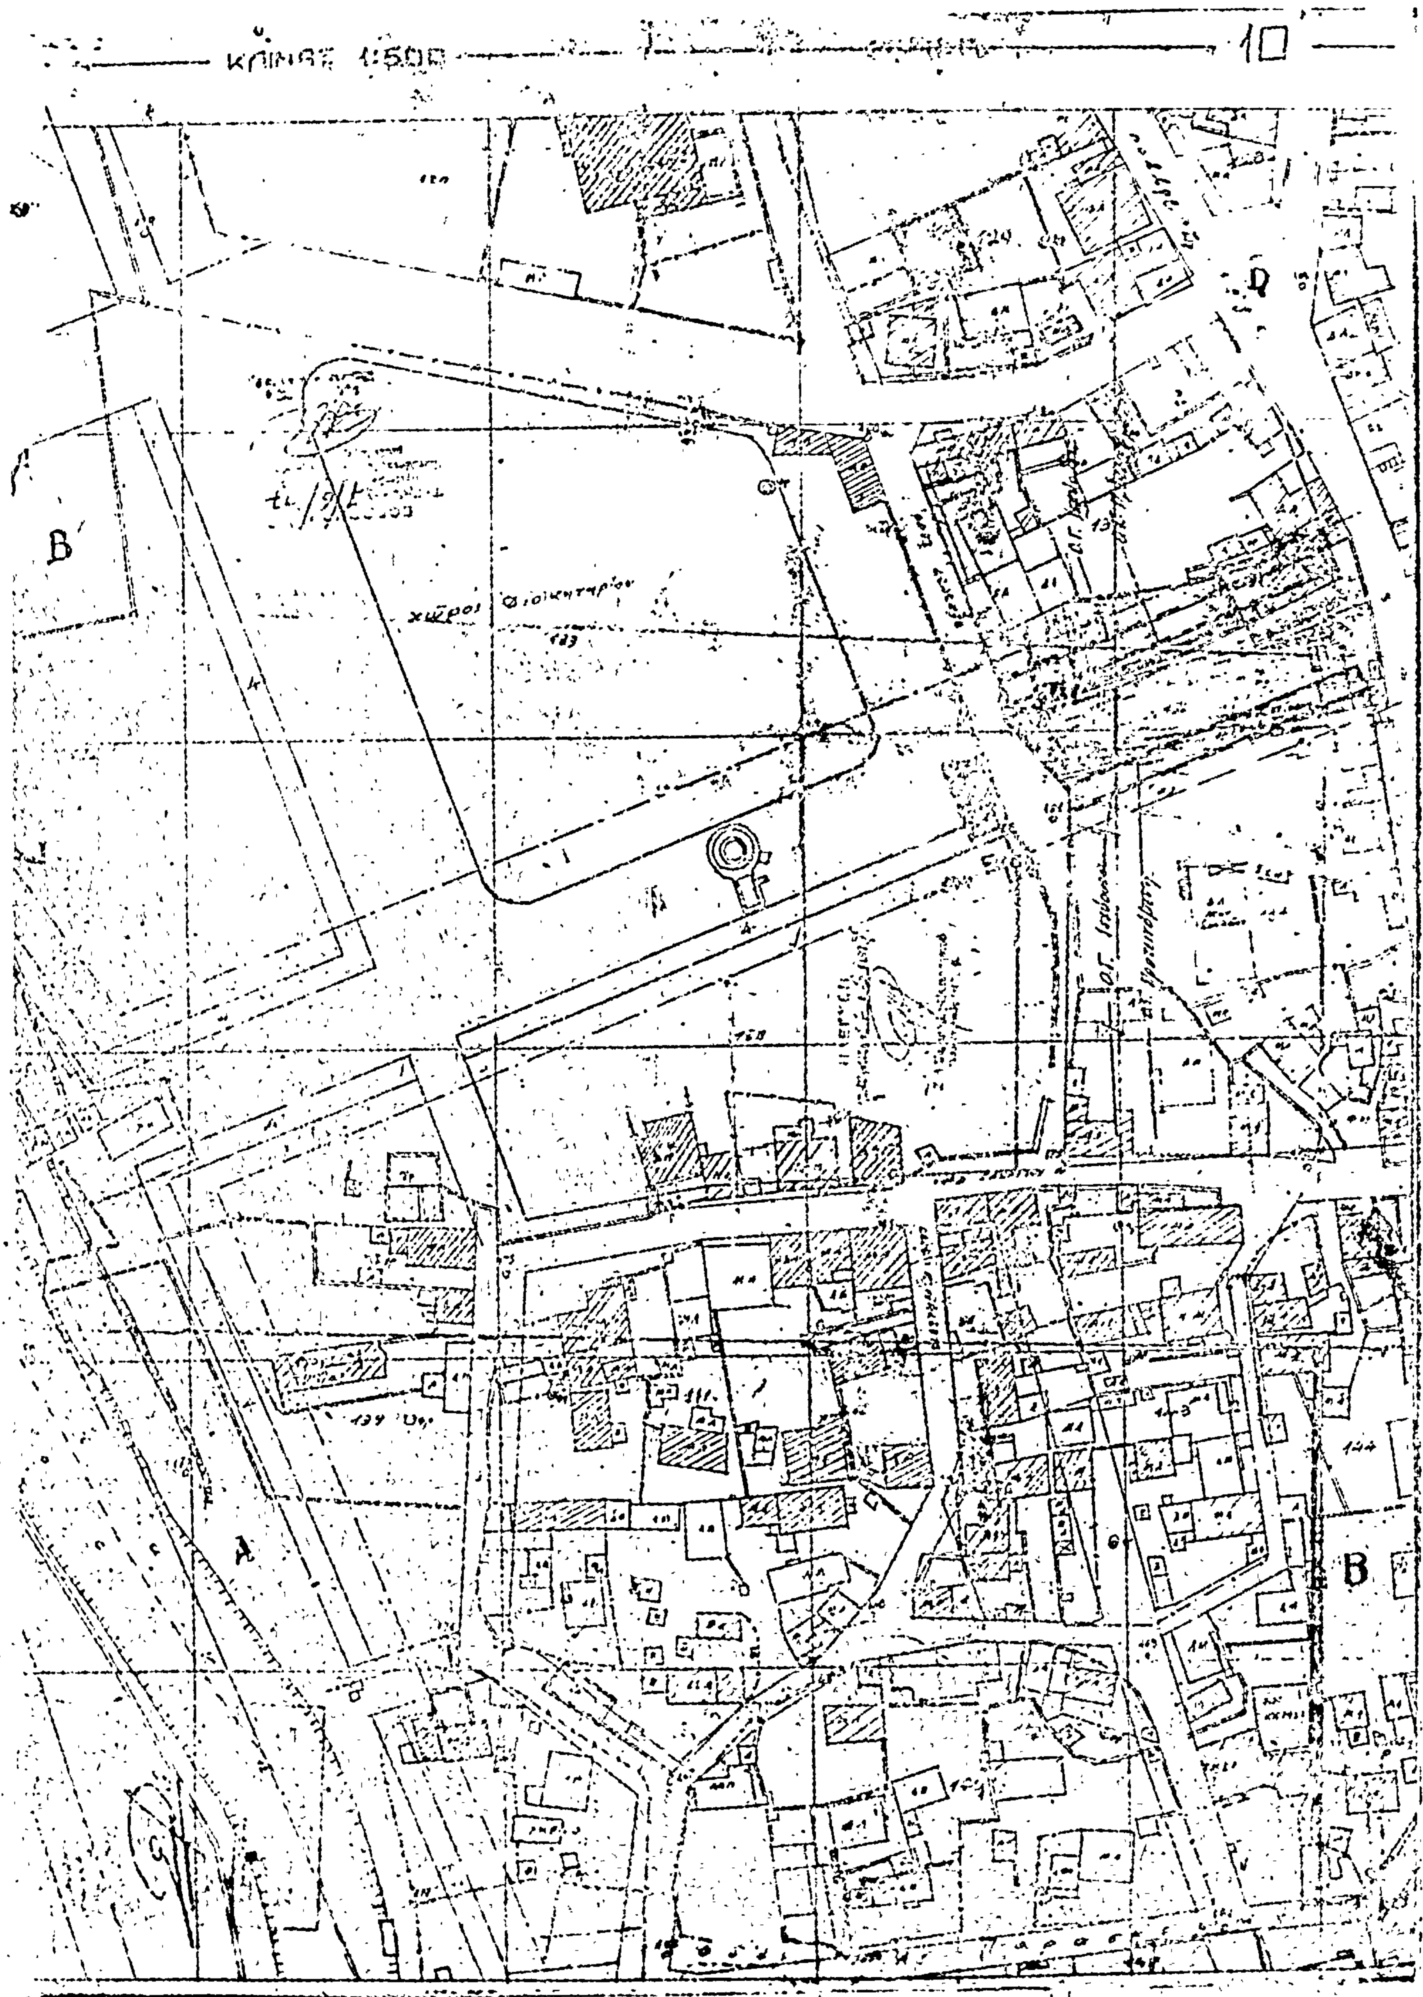
ΚΛΙΜΑΞ 1:500
10
Β
χώροι Φιοικητηρίου
Α
Β



Ἀριθ. ΤΥ 7884 (2)

Περὶ χαρακτηρισμοῦ τοῦ τυφλοῦ οἰκοπέδου Διονυσίας Ρόη ὡς οἰκοδομήσιμου Ν. Πρεβέζης.

Ο ΝΟΜΑΡΧΗΣ ΠΡΕΒΕΖΗΣ

Ἔχοντας ὑπόψη:

1. Τὴν αἴτηση ποὺ ὑπέβαλε ἡ Διονυσία Ρόη μὲ ἡμερομηνία 5.2.1977 μαζὶ μὲ τοπογραφικὸ διάγραμμα ποὺ ζητοῦσε νὰ χαρακτηρισθεῖ τὸ οἰκόπεδό της σὰν τυφλό.

2. Τὶς διατάξεις ποὺ ἰσχύουν.

α) Τοῦ Ν.Δ. 690/17.7.1923 ἄρθρο 43—45, παρ. 5, «περὶ σχεδίων πόλεων».

β) Τὸ Ν.Δ. 690/1948 «περὶ συμπληρώσεως τῶν περὶ σχεδίων πόλεων διατάξεων», ἄρθρο 3.

γ) Τὸ Ν. 3200/55 «περὶ διοικητικῆς ἀποκεντρώσεως».

δ) Τὶς διατάξεις τοῦ Ν.Δ. 532/1970 «περὶ συμπληρώσεως τῶν διατάξεων περὶ διοικητικῆς ἀποκεντρώσεως».

ε) Τὴν 17/16/11/7.10.70 κοινὴ ἀπόφαση τῶν Ὑπουργῶν Προεδρίας Κυβερνήσεως, Ἐσωτερικῶν καὶ Δημ. Ἔργων, «περὶ ὀργανώσεως τῶν Περ/κῶν Ὑπηρεσιῶν τοῦ Υ.Δ.Ε. (ΦΕΚ 776/4.11.1970).

στ) Τὶς διατάξεις τοῦ Β.Δ. 712/70 «περὶ χαρακτηρισμοῦ τῶν διατηρουμένων ὑπὲρ τοῦ Ὑπουργοῦ καὶ τῶν Περ/κῶν ἀρχῶν διανομαρχιακοῦ ἐπιπέδου τοῦ Ὑπουργείου Δημ. Ἔργων ἁρμοδιοτήτων κατὰ τὴν παρ. 1 τοῦ ἄρθρου 1 τοῦ Ν.Δ. 532/1970 καὶ ὁρισμοῦ τῶν ἁρμοδίων πρὸς γνωμοδότησιν Περ/κῶν Συμβουλίων Δημ. Ἔργων, πρὸς ἄσκησιν τῶν μεταβιβαζομένων εἰς τὰ διανομαρχιακὰ καὶ νομαρχιακὰ ὄργανα ἁρμοδιοτήτων» (ΦΕΚ 235/Α/5.11.70).

ζ) Τὶς διατάξεις τοῦ ὑπ' ἀριθ. 677 Β.Δ. (ΦΕΚ 223Α/5.11.71), μὲ τὸ ὁποῖο τροποποιεῖται καὶ συμπληρώνεται τὸ Β.Δ. 712/70.

3. Τὸ γεγονὸς ὅτι τὸ οἰκόπεδο τῆς Διονυσίας Ρόη, ποὺ φαίνεται στὸ τοπογραφικὸ διάγραμμα ποὺ συντάχθηκε ἀπὸ τὸν Πολιτικὸ Ὑπομηχανικὸ Σπύρο Τρουμπούκη, μὲ στοιχεῖα (Α—Β—Γ—Δ—Ε—Ζ—Η—Θ—Ι—Κ—Α) = 175,06 Μ2 δὲν ἔχει τὸ ἀπαιτούμενο πρόσωπο καὶ δὲν μπορεῖ νὰ τακτοποιηθεῖ γιατὶ τὸ οἰκοδομικὸ τετράγωνο καλύπτεται ἀπὸ οἰκοδομὲς πρὸς ὅλα τὰ ὅρια τοῦ οἰκοπέδου πλὴν ὅμως ἔχει τὸ ἐμβαδὸν ἄρτιου οἰκοπέδου ποὺ εἶναι 150,00 Μ2 καὶ εἴσοδο ἐπικοινωνίας σὲ δρόμο τοῦ σχεδίου πόλεως τὴν ὁδὸ Γρίβα. Ὕστερα ἀπὸ αὐτὸ ἀνήκει στὴν κατηγορία τῶν ἀποκλειομένων ἀπὸ τὶς ὁδοὺς οἰκοπέδων τῆς παρ. 5 τοῦ ἄρθρου 43—45 τοῦ Ν.Δ. 17.7.1923 περὶ σχεδίων πόλεων.

4. Τὴ σύμφωνη γνωμοδότηση τοῦ Περ/κοῦ Συμβουλίου Δημ. Ἔργων τμήματος Πρεβέζης, ἀποφασίζουμε:

Γιὰ τοὺς λόγους ποὺ γράφουμε στὸ σκεπτικὸ χαρακτηρίζουμε σὰν οἰκοδομήσιμο τὸ τυφλὸ οἰκόπεδο τῆς Διονυσίας Ρόη, μὲ στοιχεῖα Α—Β—Γ—Δ—Ε—Ζ—Η—Θ—Ι—Κ—Α ποὺ βρίσκεται στὸ ἐγκεκριμένο ρυμοτομικὸ σχέδιο πόλεως Πρεβέζης, στὴν ὁδὸ Γρίβα καὶ δὲν δύναται νὰ τακτοποιηθῆ ὅπως φαίνεται στὸ τοπογραφικὸ διάγραμμα ποὺ σύνταξε ὁ Σπῦρος Τρουμπούκης, Πολιτικὸς Ὑπομηχανικὸς καὶ ποὺ συνοδεύει τὴν ἀπόφαση αὐτὴ μὲ τοὺς παρακάτω ὅρους δομήσεως:

α) Σύστημα δομήσεως Συνεχές.

β) Ποσοστὸ καλύψεως 43,5%.

γ) Ἀριθμὸς ὀρόφων 3.

δ) Ὁλικὸ ὕψος 11,00 ἀπὸ τὴ μέση στάθμη τῆς γύρω αὐλῆς.

ε) Οἰκοδομήσιμο τμῆμα Λ—Γ—Ο—Ξ—Ν—Μ—Λ.

στ) Γραμμὴ δομήσεως Λ—Μ—Ν—Ξ—Ο.

ζ) Συντελεστὴς δομήσεως 1,30.


Γιὰ τὰ ὑπόλοιπα θὰ ἐφαρμοστοῦν οἱ Πολεοδομικὲς διατάξεις ποὺ ἰσχύουν. Κατ' αὐτῆς τῆς ἀποφάσεως ἐπιτρέπεται προσφυγὴ στὸν Ὑπουργὸ Δημοσίων Ἔργων σὲ προθεσμία τριάντα (30) ἡμερῶν ἀπὸ τὴν κοινοποίησή της διὰ τῆς Δ/νσεως ΤΥΝ Πρεβέζης.

Ἡ ἀπόφαση αὐτὴ νὰ δημοσιευθεῖ στὴν Ἐφημερίδα τῆς Κυβερνήσεως.

Πρέβεζα, 7 Ὀκτωβρίου 1977

Ὁ Νομάρχης

Γ. ΓΙΑΝΝΟΠΟΥΛΟΣ

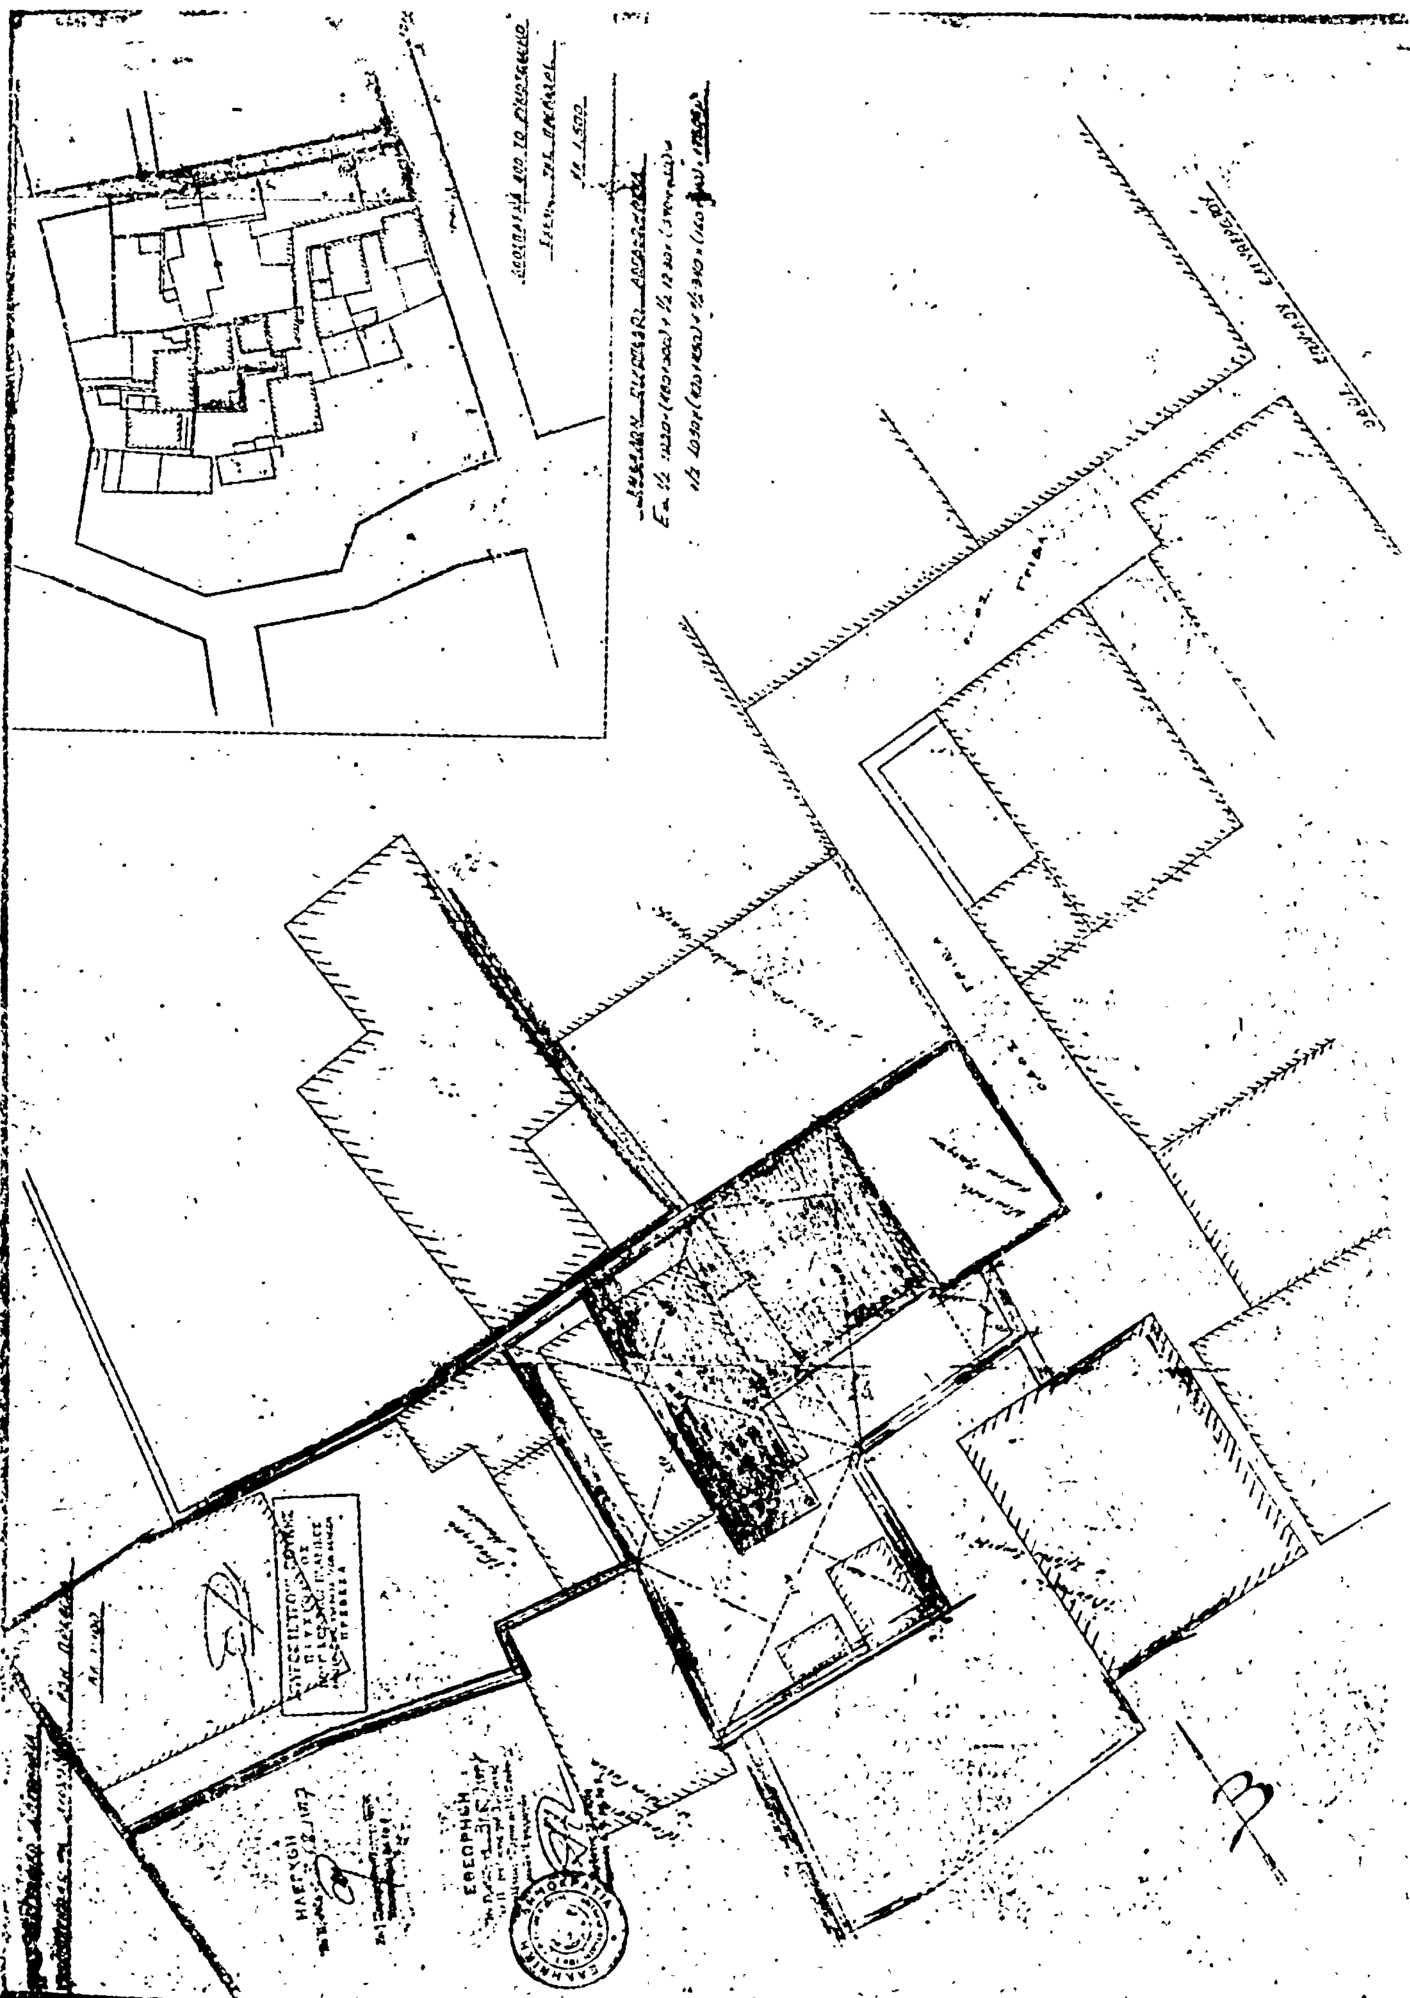

Ἀριθ. ΤΥ. 7796 (3)

Περὶ τροποποιήσεως τοῦ ἐγκεκριμένου ρυμοτομικοῦ σχεδίου πόλεως Πρεβέζης στὴν πλατεία Σαπουτζάκη.

Ο ΝΟΜΑΡΧΗΣ ΠΡΕΒΕΖΗΣ

Ἔχοντας ὑπόψη:

1. Τὶς διατάξεις τοῦ Νόμου «περὶ διοικητικῆς ἀποκεντρώσεως».

2. Τὶς διατάξεις τοῦ ἄρθρου 532/1970 «περὶ συμπληρώσεως τῶν διατάξεων περὶ διοικητικῆς ἀποκεντρώσεως».

3) Τὶς διατάξεις τοῦ Β.Δ. 712/1970.

4) Τὴ Α716/7.10.1970 κοινὴ ἀπόφαση τῶν Ὑπουργῶν Προεδρίας, Ἐσωτερικῶν καὶ Δημ. Ἔργων «περὶ ὀργανώσεως τῶν Περ/κῶν Ὑπηρεσιῶν τοῦ Ὑπουργείου Δημ. Ἔργων».

5) Τὴν Α 111814/13.11.1970 ἐγκ. Α811 Υ.Δ.Ε. περὶ ἐφαρμογῆς τῶν διατάξεων περὶ ἀποκεντρώσεως ἁρμοδιοτήτων.

6) Τὸ Ν.Δ. 17.7.1923 «περὶ σχεδίων πόλεως κλπ.»

7) Τὸ Β.Δ. 27.8.1970 (ΦΕΚ 212 Δ'/26.9.1970 «περὶ ἐγκρίσεως τοῦ ρυμοτομικοῦ σχεδίου τῆς πόλεως Πρεβέζης».

8) Τὸν Α.Ν. 314/6.3.1968 «περὶ παροχῆς στὸ Ὑπουργεῖο Βορείου Ἑλλάδος καὶ τοὺς Νομάρχας ἁρμοδιότητας σὲ θέματα ἐγκρίσεως ἢ τροποποιήσεως σχεδίων πόλεων καὶ κωμῶν» (ΦΕΚ 47Α/1968).

β) Τὸ Ν.Δ. 1018/71 (ΦΕΚ 220Α'/1.11.71) «περὶ παροχῆς στὸν Ὑπουργὸ Βορείου Ἑλλάδος καὶ τοὺς Νομάρχας ἁρμοδιότητος ἐπὶ θεμάτων ἐγκρίσεως ἢ τροποποιήσεως σχεδίων πόλεων καὶ κωμῶν»

10) Τὴν 22086/13.12.71 ἀπόφαση τοῦ Νομάρχη Πρεβέζης «περὶ διαρθρώσεως τῆς Δ/νσεως ΤΥΝ Πρεβέζης».

11) Τὸ 5366/16.9.1977 ἔγγραφο τοῦ Δήμου Πρεβέζης μὲ τὸ ὁποῖο μᾶς διαβιβάστηκε ὁ φάκελος μερικῆς τροποποιήσεως τοῦ ρυμοτομικοῦ σχεδίου πόλεως Πρεβέζης μὲ ὅλα τὰ δικαιολογητικά.

12) Τὸ ἀπὸ Ἰουνίου 1977 τοπογραφικὸ διάγραμμα σὲ κλίμακα 1:500 ποὺ σύνταξε ὁ Πολιτικὸς Μηχανικὸς Κων/νος Μάρκος.

13) Τὴ σύμφωνη γνωμοδότηση τοῦ Περ/κοῦ Συμβουλίου Δημ. Ἔργων τμήματος Πρεβέζης, ποὺ διατυπώθηκε στὸ πρακτικὸ τοῦ 90/8.10.1975 (θέμα 4ο).

14) Τὸ γεγονὸς ὅτι μὲ τὴν μετατόπιση τῆς οἰκοδομικῆς γραμμῆς ἀπὸ τὴ θέση ΑΒ στὴν Α'Β' αὐξάνει ὁ χῶρος τῆς πλατείας ποὺ βρίσκεται σὲ πυκνοκατοικημένη περιοχὴ τῆς πόλεως. Ἐπίσης ὅτι διατηρεῖται ἡ ὑφιστάμενη κατάσταση καὶ δὲν ἐπιβαρύνονται οἱ μπροστὰ στὴν οἰκοδομικὴ γραμμὴ ἰδιοκτῆτες σὲ προσκύρωση τοῦ κοινόχρηστου χώρου τῆς πλατείας γιὰ τοὺς παραπάνω λόγους, ἀποφασίζουμε:

Ἐγκρίνουμε τὴ μερικὴ τροποποίηση τοῦ ἐγκεκριμένου σχεδίου πόλεως Πρεβέζης στὴν πλατεία Σαπουτζάκη ποὺ προτείνει τὸ Δημοτικὸ Συμβούλιο μὲ τὴ 274/1.7.1977 ἀπόφασή του.

Ἡ ἀπόφαση αὐτὴ νὰ δημοσιευθεῖ στὴν Ἐφημερίδα τῆς Κυβερνήσεως.

Πρέβεζα, 3 Δεκεμβρίου 1977

Ὁ Νομάρχης
Γ. ΓΙΑΝΝΟΠΟΥΛΟΣ

ΤΟΠΟΓΡΑΦΙΚΟ ΔΙΑΓΡΑΜΜΑ
ΟΙΚΟΔΟΜ. ΤΕΤΡΑΓΩΝΟΥ 50-Α
ΣΧΕΔΙΟΥ ΠΟΛΗΣ ΠΡΕΒΕΖΑΣ
ΚΛ. 1:500

ΗΛΕΓΧΘΗ
Εν Πρεβέζη τη 28/9/1977
Ζωή Παπαγ/λη-Παπαγρηγορίου
Υπομηχανικός επί Ιο β.

ΕΘΕΩΡΗΘΗ
Εν Πρεβέζη τη 28/9/1977
Ο Προϊστάμενος του Τμήματος
Εκτελέσεως Έργων και Πολεοδομίας
Ε. ... Ιωάννης

ΥΠΑΡΧΟΥΣΑ ΟΙΚΟΔ. ΓΡΑΜΜΗ

ΠΡΟΤΕΙΝΟΜΕΝΗ ΟΙΚ. ΓΡΑΜΜΗ

ΥΠΟΜΝΗΜΑ

Α/Α	ΟΝΟΜΑΤΕΠΩΝΥΜΟΝ	ΔΙΕΥΘΥΝΣΙΣ	
1.	ΑΝΤΩΝΑΤΟΣ ΣΠΥΡΟΣ	ΤΑΠΟΥΝΖΑΚΗ	14
2.	ΜΙΧΑΣ ΕΛΕΥΘΕΡΙΟΣ	-»-	12
3.	ΠΟΥΤΕΤΖΗΣ ΣΠΥΡΟΣ	-»-	5
4.	ΛΟΥΚΑΣ ΧΑΡΑΛΑΜΠΟΣ	-»-	9
5.	ΜΙΧΑ ΠΑΡΘΕΝΙΑ	-»-	11
6.	ΣΑΒΒΑΝΙΑΣ ΓΕΩΡΓΙΟΣ	-»-	13
7.	ΣΑΒΒΑΝΙΑΣ ΠΑΝΤΕΛΗΣ	-»-	12
8.	ΝΟΟΙ ΠΡΑΣΚΟΥΤΟΥΛΑ	-»-	16

ΠΡΕΒΕΖΑ ΙΟΥΝΙΟΣ 1977
Ο ΜΗΧΑΝΙΚΟΣ

ΣΠ. ...ΝΟΣ Ι. ΜΑΡΚΟΣ
ΔΙΠΛ/ΤΟΣ ΜΗΧΑΝΙΚΟΣ
ΔΙΠΛΩΜΑΤΟΥΧΟΣ
Τ.Η. HANNOVER - ΓΕΡΜΑΝΙΑΣ

Ἀριθ. ΤΥ. 16073 (3)

Περὶ χαρακτηρισμοῦ ὁδοῦ στὴν Μακρακώμη, Νομοῦ Φθιώτιδος, ὡς ὁδοῦ ποὺ ὑπάρχει πρὶν ἀπὸ τὸ ἔτος 1923.

Ο ΝΟΜΑΡΧΗΣ ΦΘΙΩΤΙΔΟΣ

Ἔχοντας ὑπόψη:

1) Τὸ ἄρθρο 20 τοῦ Ν. Δ/τος τῆς 17.7.1923 «περὶ σχεδίων πόλεων, κωμῶν κλπ.».

2) Τὶς διατάξεις τοῦ Ν. 3200/1955 «περὶ Διοικητικῆς ἀποκεντρώσεως».

3) Τὶς διατάξεις τοῦ ἀπὸ 20.6.1955 Β.Δ. «περὶ ἐξαιρέσεως ἀπὸ τῆς κατὰ τὴν παρ. 1 τοῦ ἄρθρου 1 τοῦ Ν. 3200/1955 ἁρμοδιότητος τοῦ Ὑπουργείου Δημ. Ἔργων.

4) Τὶς διατάξεις τοῦ 863/1970 Β.Δ. «περὶ διαρθρώσεως τοῦ Ὑπουργείου Συγκοινωνιῶν καὶ Δημ. Ἔργων, ὅπως τροποποιήθηκε μὲ τὸ 572/1967 Β.Δ.

5) Τὶς διατάξεις τοῦ 532/1970 Ν.Δ. «περὶ διοικητικῆς ἀποκεντρώσεως».

6) Τὶς διατάξεις τοῦ 712/1970 Β.Δ. ὅπως τροποποιήθηκε καὶ συμπληρώθηκε μὲ τὰ 677/71 καὶ 198/72 Β.Δ.

7) Τὶς διατάξεις τοῦ Α.Ν. 314/1968 ὅπως τροποποιήθηκε καὶ συμπληρώθηκε μὲ τὸ Ν.Δ. 1018/1971.

8) Τὸ ἀριθ. 8/9.6.1973 Ν. Δ/γμα περὶ ΓΟΚ.

9) Τὴν Ε. 20014/16.6.77 ἐγκύκλιο 34 Δ/γὴ τοῦ Ὑπ. Δημ. Ἔργων.

10) Τὴν ΤΥ. 14865/17.11.77 εἰσήγηση τῆς Δ/νσεως Τεχν. Ὑπηρεσιῶν Νομοῦ Φθ/δος.

11) Τὸ 335/13.8.1917 συμβόλαιο τοῦ Συμβολαιογράφου Δ. Κ. Τσαγκάρη, ἀπὸ τὸ ὁποῖο φαίνεται ὅτι ὁ ἀνωτέρω δρόμος ὑπάρχει πρὶν ἀπὸ τὸ ἔτος 1923.

12) Τὴ σύμφωνη γνωμοδότηση τοῦ Περιφερειακοῦ Συμβουλίου Δημοσίων Ἔργων (τμῆμα Νομοῦ Φθ/δο), ὅπως διατυπώνεται στὸ 26/77 (θέμα 5ον) πρακτικό, ἀποφασίζομε:

Χαρακτηρίζουμε ὡς ὁδὸ ποὺ ὑπάρχει πρὶν ἀπὸ τὸ ἔτος 1923, τὴν ὁδὸ μεταξὺ τῶν ἰδιοκτησιῶν Δημητρίου Γρίβα καὶ κληρ. Εὐαγγέλου Σκούρα, στὴ Μακρακώμη, Νομοῦ Φθιώτιδος, ὅπως φαίνεται μὲ στοιχεῖα Α.Β.Γ.Δ.Ε.Ε'.Δ'.Β'.Α'. στὸ διάγραμμα τοῦ Μηχανικοῦ Δημητρίου Γιωτοπούλου καὶ ἐντὸς τοῦ ἐγκεκριμένου ρυμοτομικοῦ σχεδίου Μακρακώμης.

Ἡ ἀπόφαση αὐτὴ νὰ δημοσιευθεῖ στὴν Ἐφημερίδα τῆς Κυβερνήσεως.

Λαμία, 14 Δεκεμβρίου 1977

Ὁ Νομάρχης κ.ἀ.α.
Ὁ Διευθυντὴς
ΚΩΝ. ΠΑΠΑΔΗΜΗΤΡΙΟΥ

ΕΚ ΤΟΥ ΕΘΝΙΚΟΥ ΤΥΠΟΓΡΑΦΕΙΟΥ